
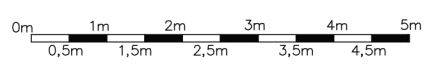
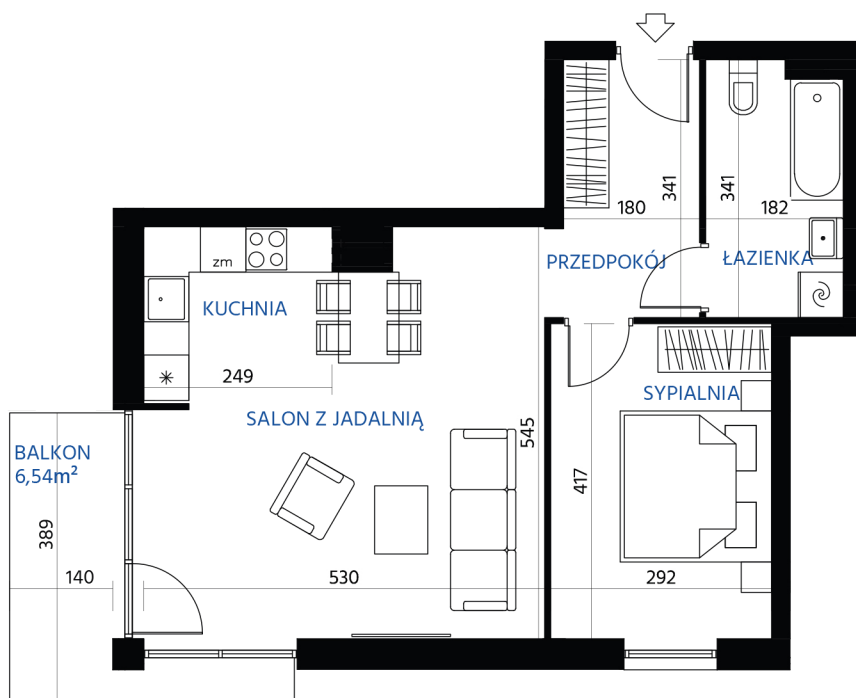
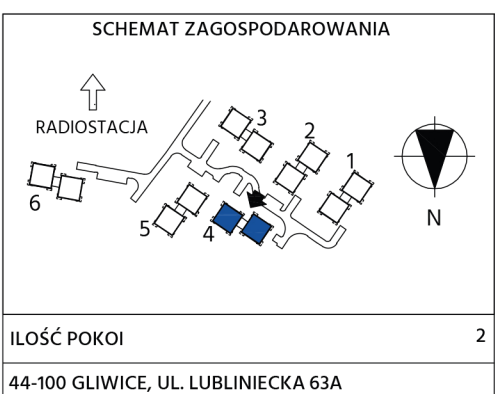


NUMER BUDYNKU	4	Siedziba terenowa: ul. Lubliniecka 66 44-102 Gliwice	 — OSIEDLE — <b>PARYSKIE</b>
KONDYGNACJA	3	Siedziba stacjonarna: ul. Srebrna 4 41-804 Zabrze	
NUMER MIESZKANIA	29	tel.: +48 505 075 412 biuro@osiedleparyskie.com.pl www.osiedleparyskie.com.pl	



wymiary na rysunku nie uwzględniają grubości tynku

RZUT MIESZKANIA, SKALA 1:100@a4



**BILANS POWIERZCHNIOWY**

POMIESZCZENIE	[m <sup>2</sup> ]
PRZEDPOKÓJ	6.35
ŁAZIENKA	5.88
SYPIALNIA	12.00
SALON Z JADALNIĄ	22.39
KUCHNIA	5.73
SUMA	52.35

