
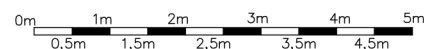
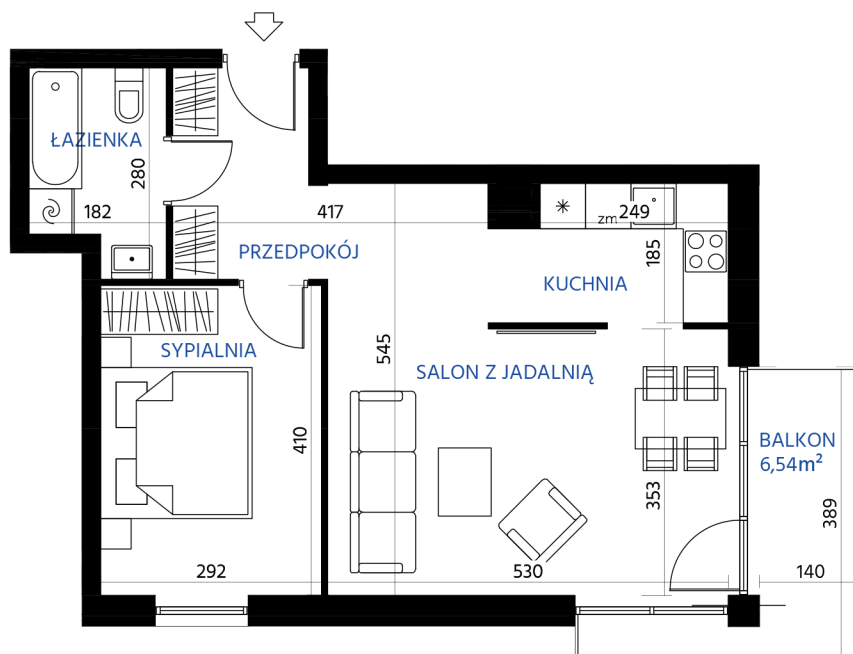



| | | | |
|------------------|----|---|--|
| NUMER BUDYNKU | 4 | Siedziba terenowa: ul. Lubliniecka 66 44-102 Gliwice |  — OSIEDLE — PARYSKIE |
| KONDYGNACJA | 2 | Siedziba stacjonarna: ul. Srebrna 4 41-804 Zabrze | |
| NUMER MIESZKANIA | 12 | tel.: +48 505 075 412 biuro@osiedleparyskie.com.pl www.osiedleparyskie.com.pl | |



wymiary na rysunku nie uwzględniają grubości tynku

RZUT MIESZKANIA, SKALA 1:100@a4

SCHEMAT ZAGOSPODAROWANIA

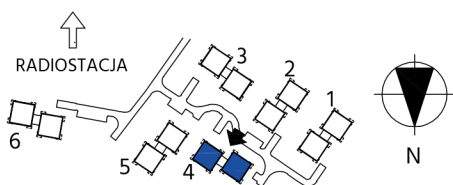

ILOŚĆ POKOI 2
44-100 GLIWICE, UL. LUBLINIECKA 63A

BILANS POWIERZCHNIOWY

| POMIESZCZENIE | [m ²] |
|------------------|-------------------|
| PRZEDPOKÓJ | 5,28 |
| SALON Z JADALNIĄ | 22,55 |
| KUCHNIA | 5,43 |
| SYPIALNIA | 11,83 |
| ŁAZIENKA | 4,43 |
| SUMA | 49,52 |

SCHEMAT KONDYGNACJI
LOKALIZACJA MIESZKANIA

