
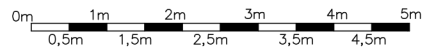
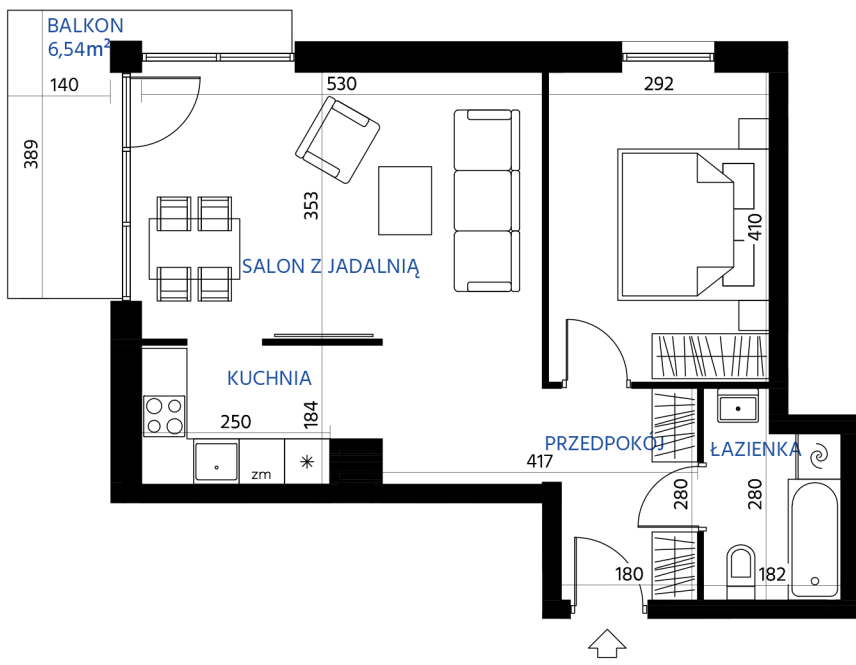
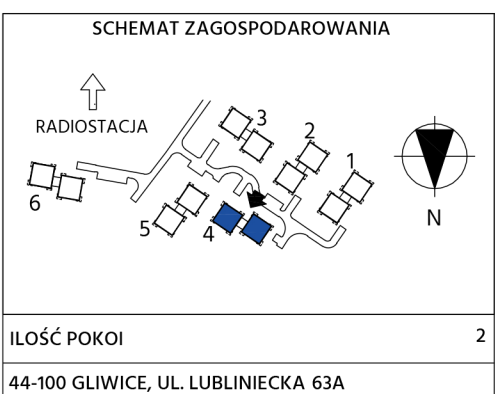


| | | | |
|------------------|----|---|--|
| NUMER BUDYNKU | 4 | Siedziba terenowa: ul. Lubliniecka 66 44-102 Gliwice |  — OSIEDLE — PARYSKIE |
| KONDYGNACJA | 2 | Siedziba stacjonarna: ul. Srebrna 4 41-804 Zabrze | |
| NUMER MIESZKANIA | 17 | tel.: +48 505 075 412 biuro@osiedleparyskie.com.pl www.osiedleparyskie.com.pl | |



wymiary na rysunku nie uwzględniają grubości tynku

RZUT MIESZKANIA, SKALA 1:100@a4



BILANS POWIERZCHNIOWY

| POMIESZCZENIE | [m ²] |
|------------------|-------------------|
| PRZEDPOKÓJ | 5.28 |
| SALON Z JADALNIĄ | 22.54 |
| KUCHNIA | 5.47 |
| SYPIALNIA | 11.80 |
| ŁAZIENKA | 4.42 |
| SUMA | 49.51 |

