
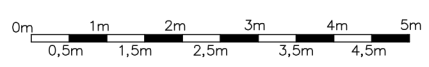
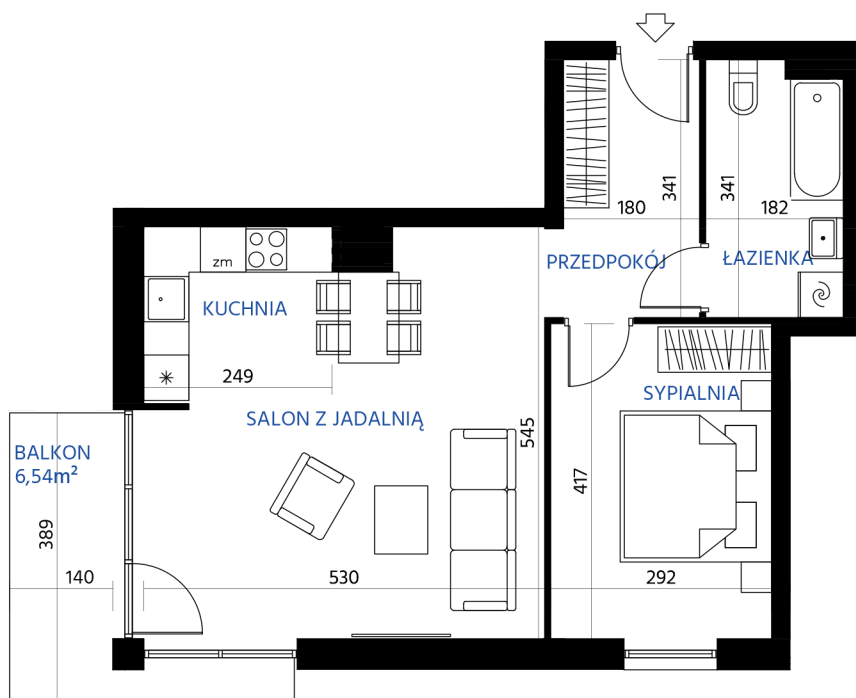
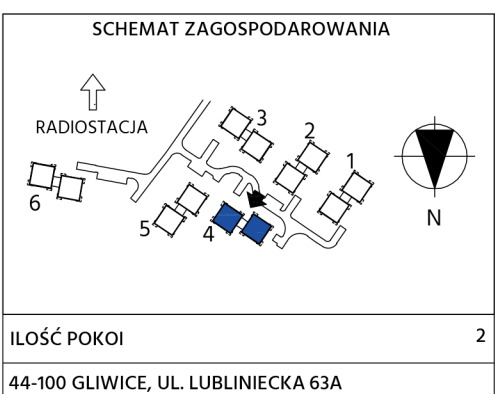


NUMER BUDYNKU	4	Siedziba terenowa: ul. Lubliniecka 66 44-102 Gliwice	 — OSIEDLE — PARYSKIE
KONDYGNACJA	2 - POWTARZALNA	Siedziba stacjonarna: ul. Srebrna 4 41-804 Zabrze	
NUMER MIESZKANIA	19	tel.: +48 505 075 412 biuro@osiedleparyskie.com.pl www.osiedleparyskie.com.pl	



wymiary na rysunku nie uwzględniają grubości tynku

RZUT MIESZKANIA, SKALA 1:100@a4



BILANS POWIERZCHNIOWY

POMIESZCZENIE	[m ²]
PRZEDPOKÓJ	6.32
ŁAZIENKA	5.82
SYPIALNIA	12.00
SALON Z JADALNIĄ	22.47
KUCHNIA	5.62
SUMA	52.23

