
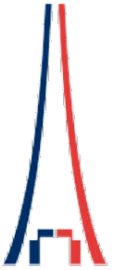
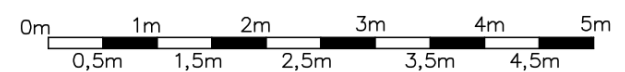



NUMER BUDYNKU	4	Siedziba terenowa: ul. Lubliniecka 66 44-102 Gliwice	 — OSIEDLE — PARYSKIE
KONDYGNACJA	1 - PARTER	Siedziba stacjonarna: ul. Srebrna 4 41-804 Zabrze	
NUMER MIESZKANIA	2	tel.: +48 505 075 412 biuro@osiedleparyskie.com.pl www.osiedleparyskie.com.pl	

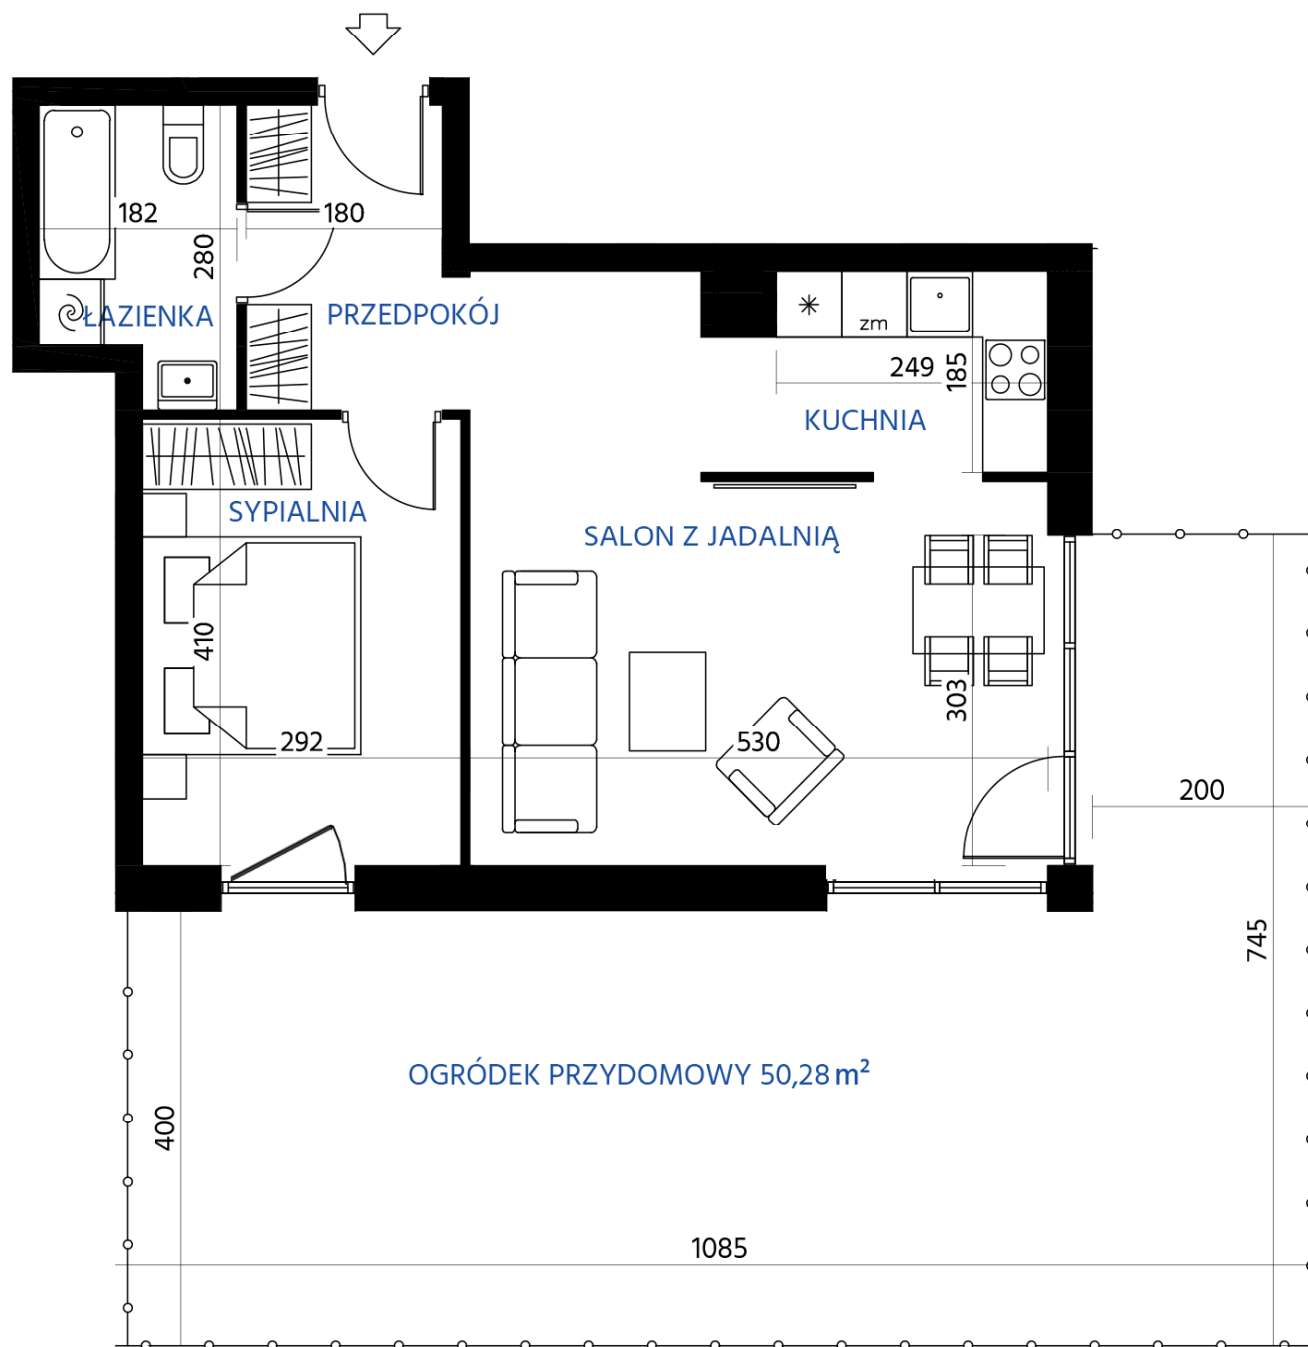

wymiary na rysunku nie uwzględniają grubości tynku

RZUT MIESZKANIA, SKALA 1:100@a4


SCHEMAT ZAGOSPODAROWANIA

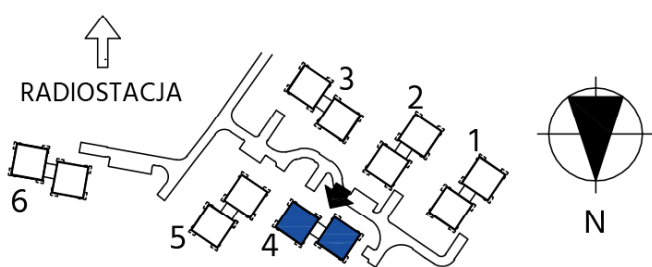

BILANS POWIERZCHNIOWY

POMIESZCZENIE	[m ²]
PRZEDPOKÓJ	5.27
SALON Z JADALNIĄ	22.55
KUCHNIA	5.48
SYPIALNIA	11.83
ŁAZIENKA	4.43
SUMA	49.56

SCHEMAT KONDYGNACJI
LOKALIZACJA MIESZKANIA

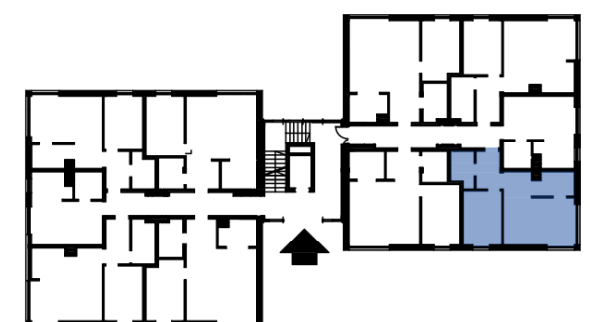

ILOŚĆ POKOI 2

44-100 GLIWICE, UL. LUBLINIECKA 63A