
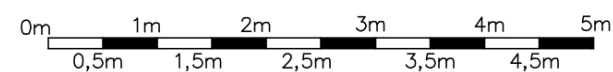
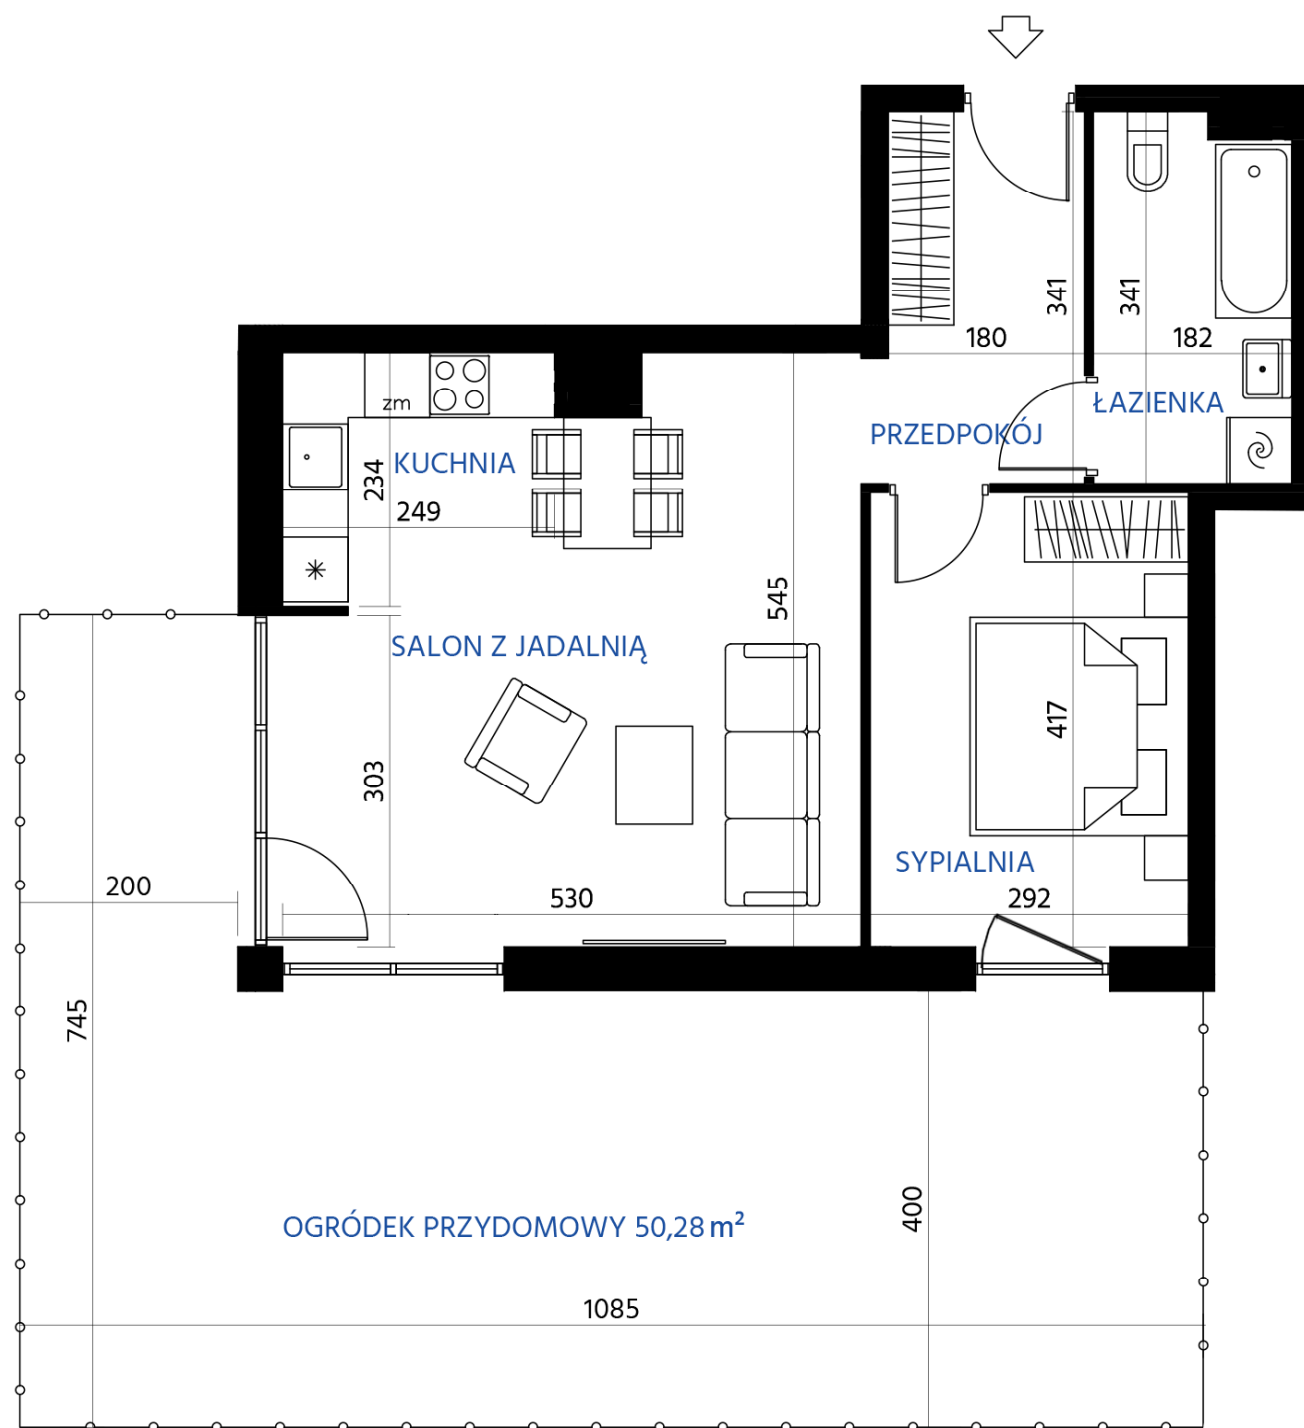



NUMER BUDYNKU	4	Siedziba terenowa: ul. Lubliniecka 66 44-102 Gliwice	 — OSIEDLE — PARYSKIE
KONDYGNACJA	1 - PARTER	Siedziba stacjonarna: ul. Srebrna 4 41-804 Zabrze	
NUMER MIESZKANIA	9	tel.: +48 505 075 412 biuro@osiedleparyskie.com.pl www.osiedleparyskie.com.pl	



wymiary na rysunku nie uwzględniają grubości tynku

RZUT MIESZKANIA, SKALA 1:100@a4

SCHEMAT ZAGOSPODAROWANIA

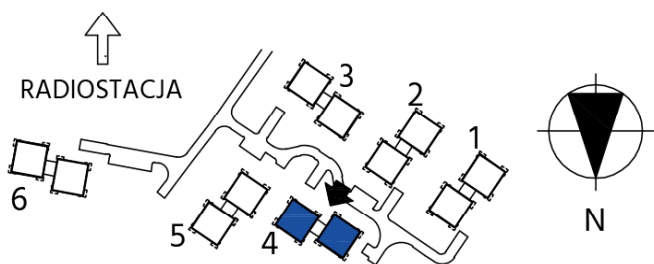

ILOŚĆ POKOI	2
44-100 GLIWICE, UL. LUBLINIECKA	63A

BILANS POWIERZCHNIOWY

POMIESZCZENIE	[m ²]
PRZEDPOKÓJ	6.34
ŁAZIENKA	5.88
SYPIALNIA	12.00
SALON Z JADALNIĄ	22.39
KUCHNIA	5.73
SUMA	52.34

SCHEMAT KONDYGNACJI
LOKALIZACJA MIESZKANIA

