
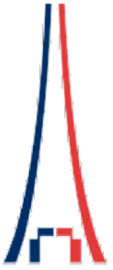
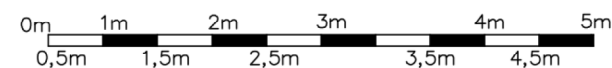



NUMER BUDYNKU	4	Siedziba terenowa: ul. Lubliniecka 66 44-102 Gliwice	 — OSIEDLE — PARYSKIE
KONDYGNACJA	TARASOWA, 4	Siedziba stacjonarna: ul. Srebrna 4 41-804 Zabrze	
NUMER MIESZKANIA	34	tel.: +48 505 075 412 biuro@osiedleparyskie.com.pl www.osiedleparyskie.com.pl	

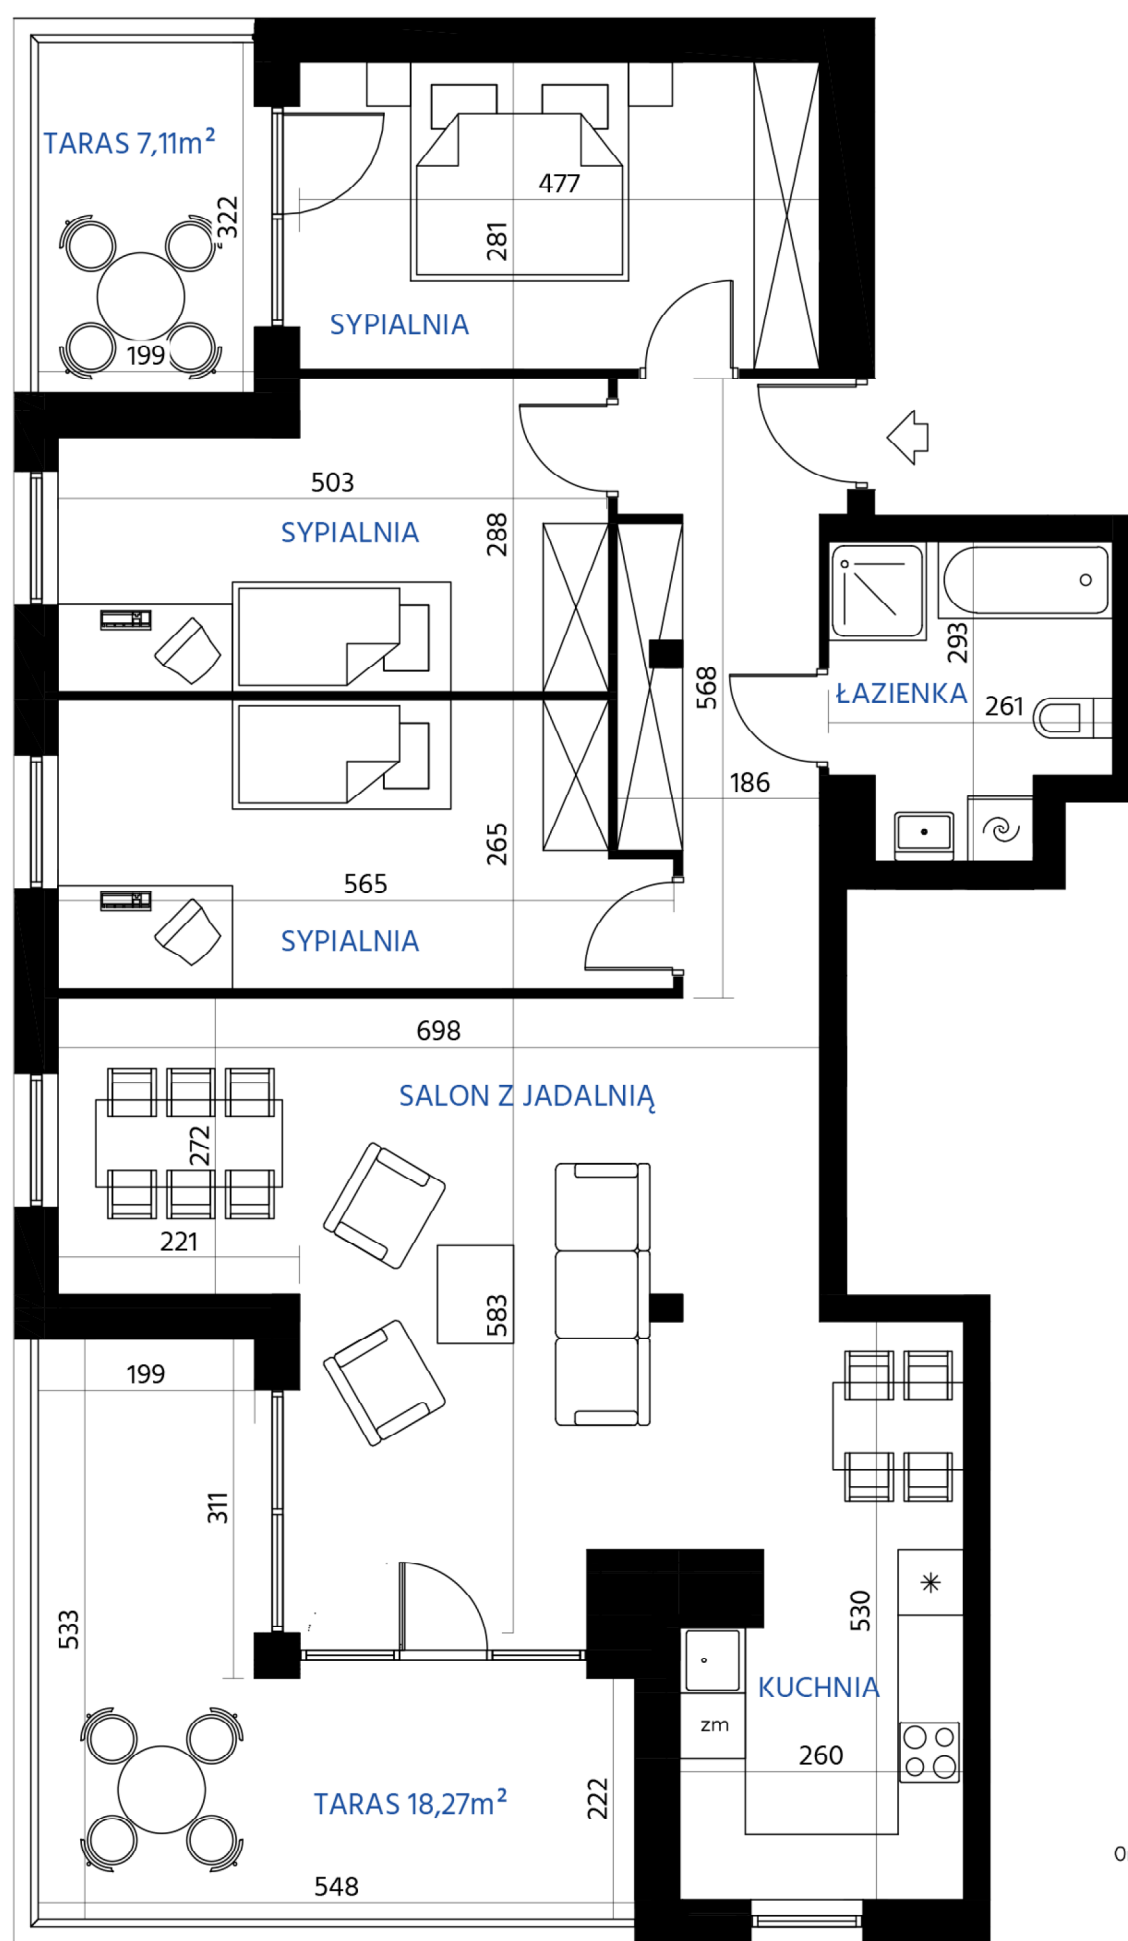


wymiary na rysunku nie uwzględniają grubości tynku

RZUT MIESZKANIA, SKALA 1:100@a4

SCHEMAT ZAGOSPODAROWANIA

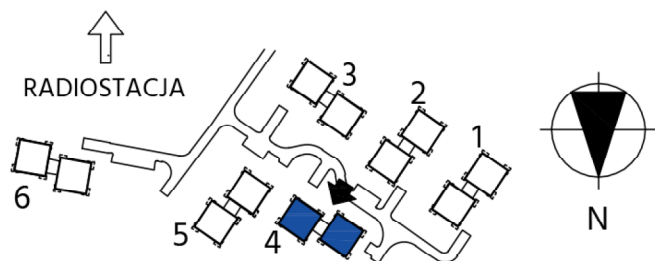

SCHEMAT KONDYGNACJI
LOKALIZACJA MIESZKANIA

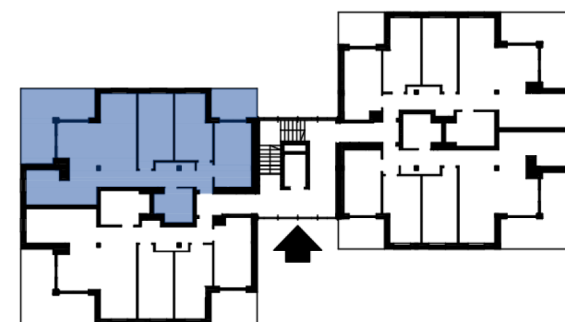

IŁOŚĆ POKOI 4
44-100 GLIWICE, UL. LUBLINIECKA 63A

POMIESZCZENIE	[m ²]
PRZEDPOKÓJ	13,46
ŁAZIENKA	6,62
KUCHNIA	13,00
SALON Z JADALNIĄ	25,61
SYPIALNIA	13,92
SYPIALNIA	13,14
SYPIALNIA	13,26
TARAS	18,27
TARAS	6,37
SUMA BEZ TARASU:	99,01
SUMA Z TARASEM:	123,65