
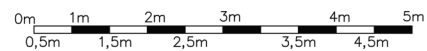
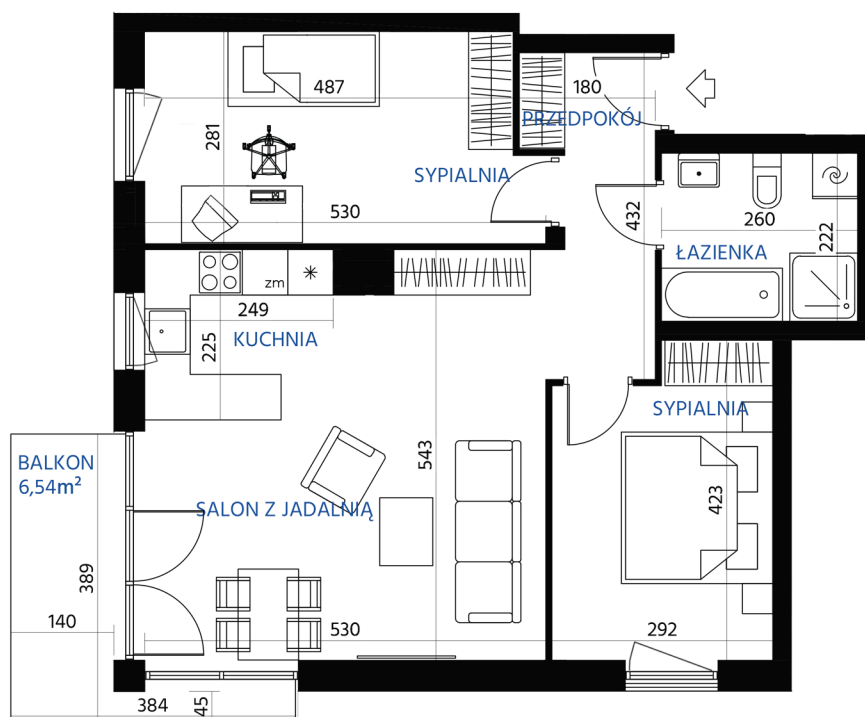
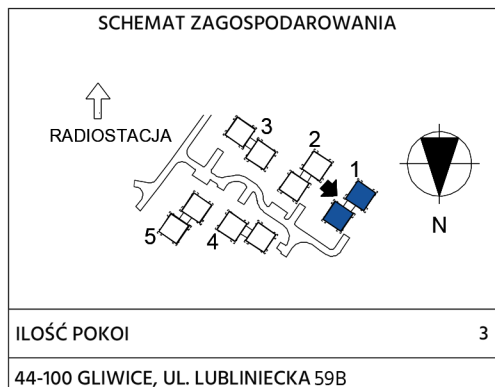


NUMER BUDYNKU	1	Siedziba terenowa: ul. Lubliniecka 66 44-102 Gliwice	 — OSIEDLE — PARYSKIE
KONDYGNACJA	3	Siedziba stacjonarna: ul. Srebrna 4 41-804 Zabrze	
NUMER MIESZKANIA	26	tel.: +48 505 075 412 biuro@osiedleparyskie.com.pl www.osiedleparyskie.com.pl	



wymiary na rysunku nie uwzględniają grubości tynku

RZUT MIESZKANIA, SKALA 1:100@a4



BILANS POWIERZCHNIOWY

POMIESZCZENIE	[m ²]
PRZEDPOKÓJ	6.47
ŁAZIENKA	5.51
SYPIALNIA	11.29
SALON Z JADALNIĄ	22.46
KUCHNIA	5.51
SYPIALNIA	13.97
SUMA	65.21

