
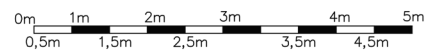
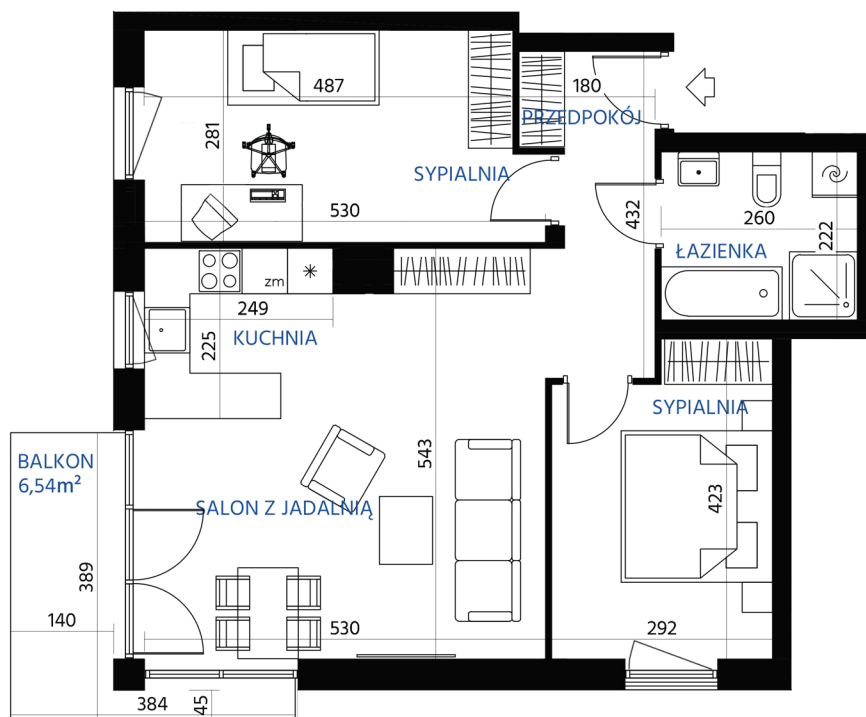
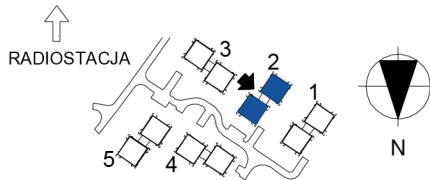


NUMER BUDYNKU	2	Siedziba terenowa: ul. Lubliniecka 66 44-102 Gliwice	 — OSIEDLE — <b>PARYSKIE</b>
KONDYGNACJA	2	Siedziba stacjonarna: ul. Srebrna 4 41-804 Zabrze	
NUMER MIESZKANIA	17	tel.: +48 505 075 412 biuro@osiedleparyskie.com.pl www.osiedleparyskie.com.pl	



wymiary na rysunku nie uwzględniają grubości tynku

RZUT MIESZKANIA, SKALA 1:100@a4

SCHEMAT ZAGOSPODAROWANIA	
	
ILOŚĆ POKOI	3
44-100 GLIWICE, UL. LUBLINIECKA 59A	

BILANS POWIERZCHNIOWY	
POMIESZCZENIE	[m <sup>2</sup> ]
PRZEDPOKÓJ	6.47
ŁAZIENKA	5.51
SYPIALNIA	11.29
SALON Z JADALNIĄ	22.46
KUCHNIA	5.51
SYPIALNIA	13.97
SUMA	65.21

SCHEMAT KONDYGNACJI LOKALIZACJA MIESZKANIA	
