
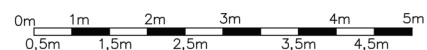
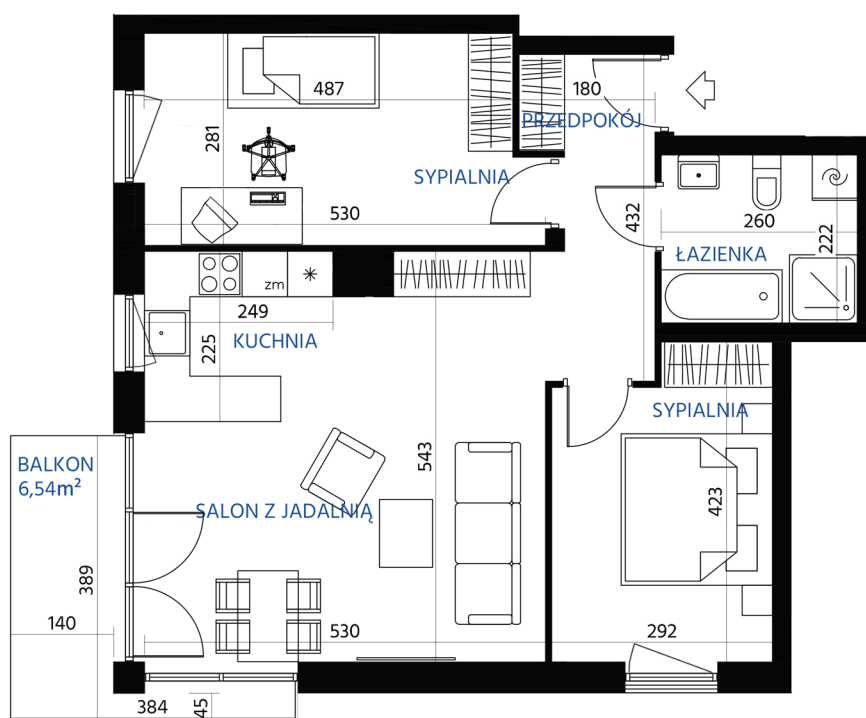
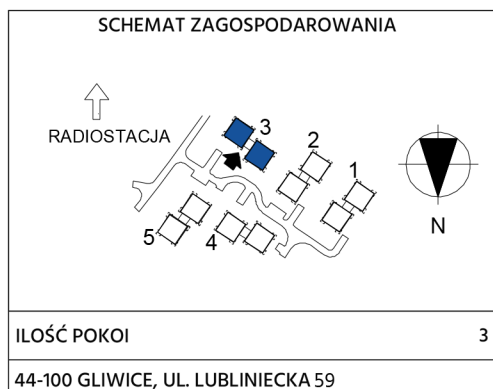


|                  |    |   |  |
|------------------|----|---|--|
| NUMER BUDYNKU    | 3  | Siedziba terenowa:<br>ul. Lubliniecka 66<br>44-102 Gliwice                          | <br>— OSIEDLE —<br><b>PARYSKIE</b> |
| KONDYGNACJA      | 2  | Siedziba stacjonarna:<br>ul. Srebrna 4<br>41-804 Zabrze                             |  |
| NUMER MIESZKANIA | 17 | tel.: +48 505 075 412<br>biuro@osiedleparyskie.com.pl<br>www.osiedleparyskie.com.pl |  |



wymiary na rysunku nie uwzględniają grubości tynku

RZUT MIESZKANIA, SKALA 1:100@a4



**BILANS POWIERZCHNIOWY**

| POMIESZCZENIE    | [m <sup>2</sup> ] |
|------------------|-------------------|
| PRZEDPOKÓJ       | 6.47              |
| ŁAZIENKA         | 5.51              |
| SYPIALNIA        | 11.29             |
| SALON Z JADALNIĄ | 22.46             |
| KUCHNIA          | 5.51              |
| SYPIALNIA        | 13.97             |
| SUMA             | 65.21             |

