



NUMER BUDYNKU	3	Siedziba terenowa: ul. Lubliniecka 66 44-102 Gliwice	 — OSIEDLE — PARYSKIE
KONDYGNACJA	4 - TARASOWA	Siedziba stacjonarna: ul. Srebrna 4 41-804 Zabrze	
NUMER MIESZKANIA	31	tel.: +48 505 075 412 biuro@osiedleparyskie.com.pl www.osiedleparyskie.com.pl	

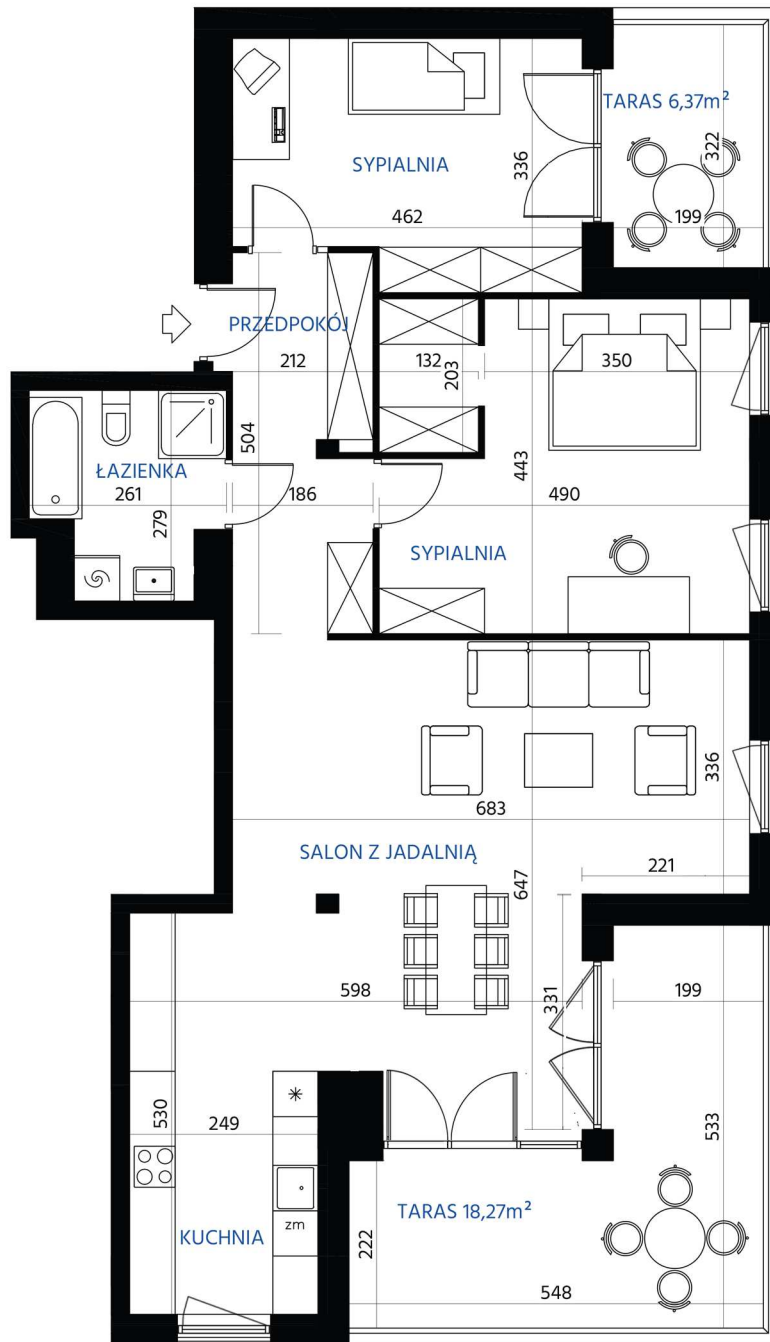

wymiary na rysunku nie uwzględniają grubości tynku

RZUT MIESZKANIA, SKALA 1:100@a4

SCHEMAT ZAGOSPODAROWANIA

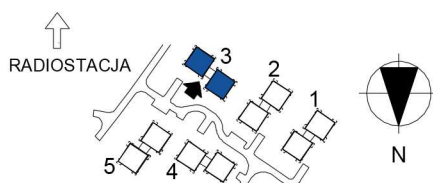

ILOŚĆ POKOI 3

44-100 GLIWICE, UL. LUBLINIECKA 59

POMIESZCZENIE	[m ²]
PRZEDPOKÓJ	13,89
SYPIALNIA	14,18
SYPIALNIA	21,13
SALON Z JADALNIĄ	28,69
KUCHNIA	13,04
ŁAZIENKA	6,10
TARAS	6,37
TARAS	18,27
SUMA BEZ TARASU:	97,03
SUMA Z TARASEM:	121,67

SCHEMAT KONDYGNACJI
LOKALIZACJA MIESZKANIA

