
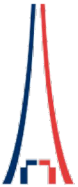


NUMER BUDYNKU	5	Siedziba terenowa: ul. Lubliniecka 66 44-102 Gliwice	 — OSIEDLE — PARYSKIE
KONDYGNACJA	2	Siedziba stacjonarna: ul. Srebrna 4 41-804 Zabrze	
NUMER MIESZKANIA	11	tel.: +48 505 075 412 biuro@osiedleparyskie.com.pl www.osiedleparyskie.com.pl	

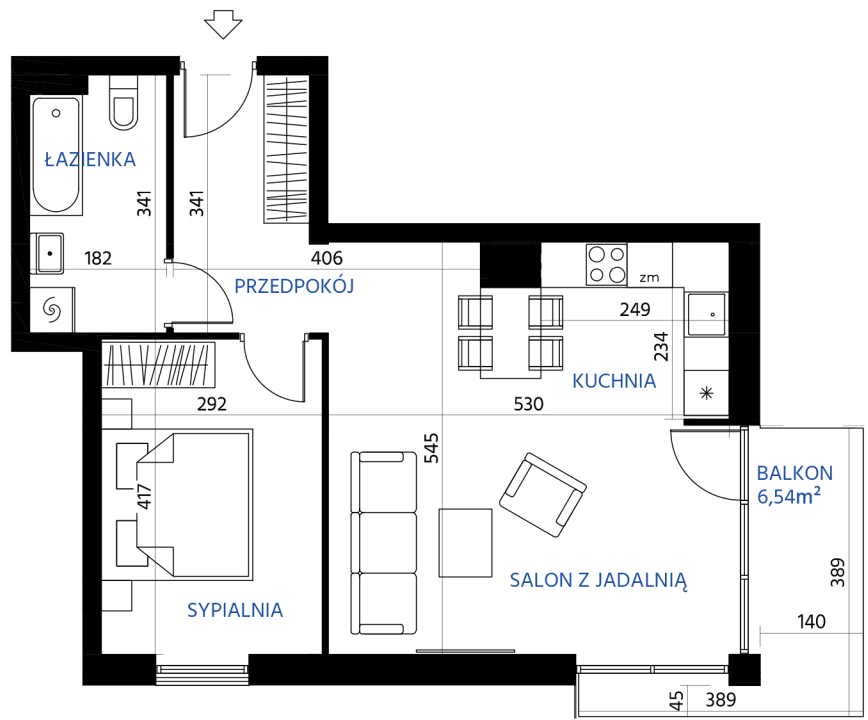

wymiary na rysunku nie uwzględniają grubości tynku

RZUT MIESZKANIA, SKALA 1:100@a4

SCHEMAT ZAGOSPODAROWANIA

ILOŚĆ POKOI 2

44-100 GLIWICE, UL. LUBLINIECKA 63

BILANS POWIERZCHNIOWY

POMIESZCZENIE	[m ²]
PRZEDPOKÓJ	6.32
SALON Z JADALNIĄ	22.39
KUCHNIA	5.73
SYPIALNIA	12.04
ŁAZIENKA	5.88
SUMA	52.36

