
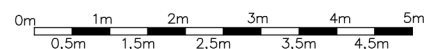
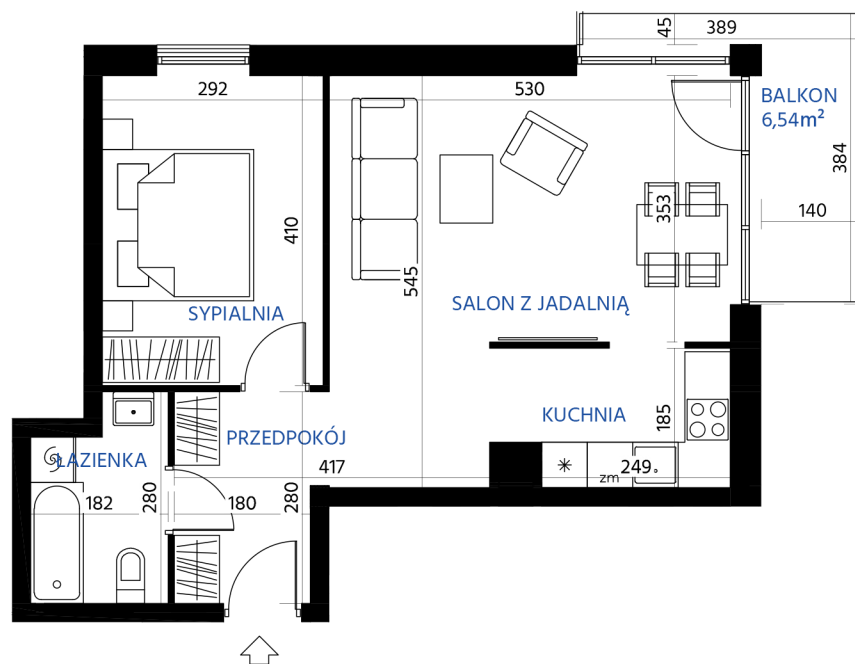



NUMER BUDYNKU	5	Siedziba terenowa: ul. Lubliniecka 66 44-102 Gliwice	 — OSIEDLE — <b>PARYSKIE</b>
KONDYGNACJA	2	Siedziba stacjonarna: ul. Srebrna 4 41-804 Zabrze	
NUMER MIESZKANIA	13	tel.: +48 505 075 412 biuro@osiedleparyskie.com.pl www.osiedleparyskie.com.pl	



wymiary na rysunku nie uwzględniają grubości tynku

RZUT MIESZKANIA, SKALA 1:100@a4

SCHEMAT ZAGOSPODAROWANIA

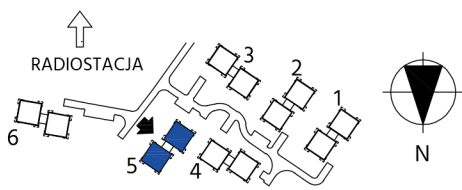

ILOŚĆ POKOI 2  
44-100 GLIWICE, UL. LUBLINIECKA 63

BILANS POWIERZCHNIOWY

POMIESZCZENIE	[m <sup>2</sup> ]
PRZEDPOKÓJ	5.28
ŁAZIENKA	4.43
SYPIALNIA	11.81
SALON Z JADALNIĄ	22.55
KUCHNIA	5.48
SUMA	49.55

SCHEMAT KONDYGNACJI  
LOKALIZACJA MIESZKANIA

