
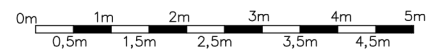
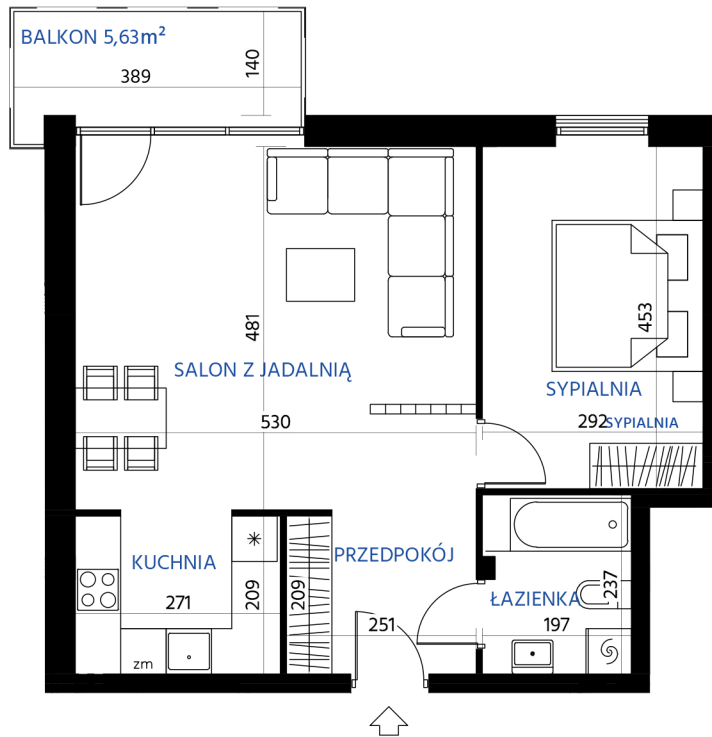



NUMER BUDYNKU	5	Siedziba terenowa: ul. Lubliniecka 66 44-102 Gliwice	 — OSIEDLE — <b>PARYSKIE</b>
KONDYGNACJA	2	Siedziba stacjonarna: ul. Srebrna 4 41-804 Zabrze	
NUMER MIESZKANIA	14	tel.: +48 505 075 412 biuro@osiedleparyskie.com.pl www.osiedleparyskie.com.pl	



wymiary na rysunku nie uwzględniają grubości tynku

RZUT MIESZKANIA, SKALA 1:100@a4


SCHEMAT ZAGOSPODAROWANIA

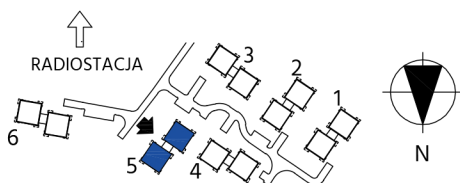

BILANS POWIERZCHNIOWY

POMIESZCZENIE	[m <sup>2</sup> ]
PRZEDPOKÓJ	5.30
KUCHNIA	5.69
SALON Z JADALNIĄ	25.29
SYPIALNIA	13.08
ŁAZIENKA	4.53
SUMA	53.89

SCHEMAT KONDYGNACJI  
LOKALIZACJA MIESZKANIA

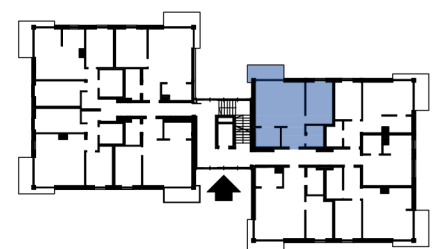

IŁOŚĆ POKOI 2

44-100 GLIWICE, UL. LUBLINIECKA 63