
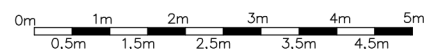
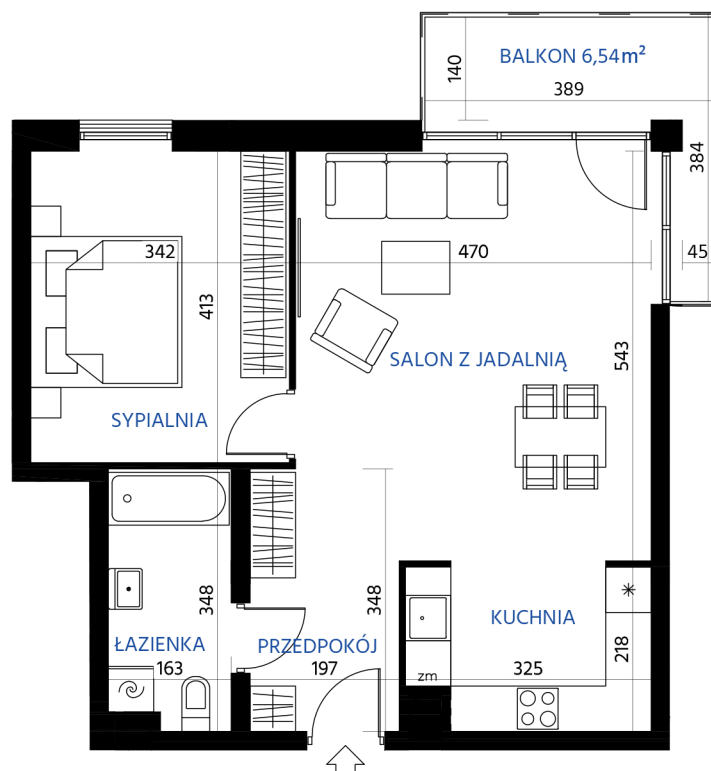



NUMER BUDYNKU	5	Siedziba terenowa: ul. Lubliniecka 66 44-102 Gliwice	 — OSIEDLE — PARYSKIE
KONDYGNACJA	2	Siedziba stacjonarna: ul. Srebrna 4 41-804 Zabrze	
NUMER MIESZKANIA	15	tel.: +48 505 075 412 biuro@osiedleparyskie.com.pl www.osiedleparyskie.com.pl	



wymiary na rysunku nie uwzględniają grubości tynku

RZUT MIESZKANIA, SKALA 1:100@a4

SCHEMAT ZAGOSPODAROWANIA

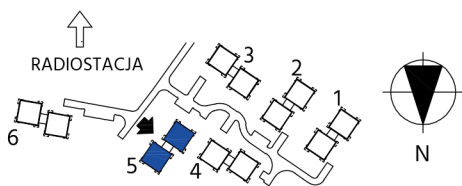

ILOŚĆ POKOI 2

44-100 GLIWICE, UL. LUBLINIECKA 63

BILANS POWIERZCHNIOWY

POMIESZCZENIE	[m ²]
PRZEDPOKÓJ	4.40
ŁAZIENKA	5.37
SYPIALNIA	13.77
SALON Z JADALNIĄ	26.02
KUCHNIA	6.80
SUMA	56.36

SCHEMAT KONDYGNACJI LOKALIZACJA MIESZKANIA

