
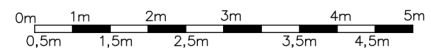
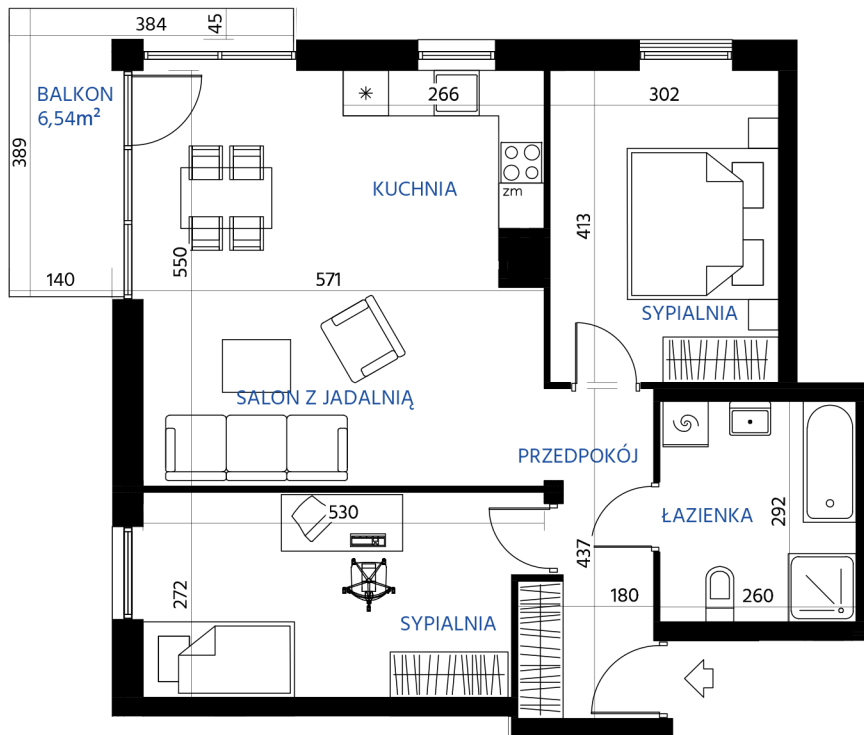


NUMER BUDYNKU	5	Siedziba terenowa: ul. Lubliniecka 66 44-102 Gliwice	 — OSIEDLE — PARYSKIE
KONDYGNACJA	2	Siedziba stacjonarna: ul. Srebrna 4 41-804 Zabrze	
NUMER MIESZKANIA	16	tel.: +48 505 075 412 biuro@osiedleparyskie.com.pl www.osiedleparyskie.com.pl	



wymiary na rysunku nie uwzględniają grubości tynku

RZUT MIESZKANIA, SKALA 1:100@a4

SCHEMAT ZAGOSPODAROWANIA

SCHEMAT KONDYGNACJI LOKALIZACJA MIESZKANIA

ILOŚĆ POKOI	3
44-100 GLIWICE, UL. LUBLINIECKA 63	

BILANS POWIERZCHNIOWY

POMIESZCZENIE	[m ²]
PRZEDPOKÓJ	6.53
SYPIALNIA	13.53
SALON Z JADALNIĄ	23.32
KUCHNIA	4.93
SYPIALNIA	12.32
ŁAZIENKA	7.32
SUMA	67.95

