

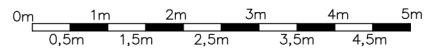


NUMER BUDYNKU	5	Siedziba terenowa: ul. Lubliniecka 66 44-102 Gliwice
KONDYGNACJA	2	Siedziba stacjonarna: ul. Srebrna 4 41-804 Zabrze
NUMER MIESZKANIA	18	tel.: +48 505 075 412 biuro@osiedleparyskie.com.pl www.osiedleparyskie.com.pl

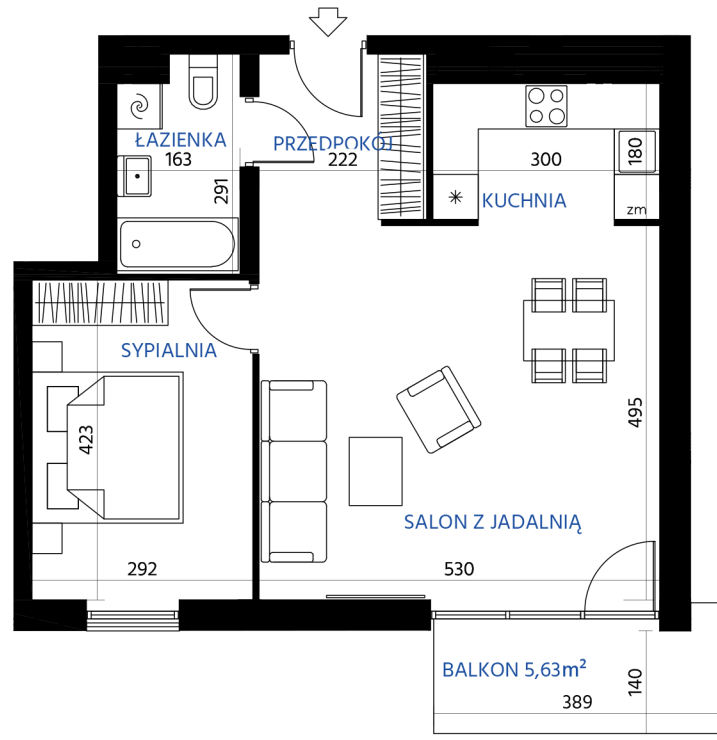

wymiary na rysunku nie uwzględniają grubości tynku

RZUT MIESZKANIA, SKALA 1:100@a4

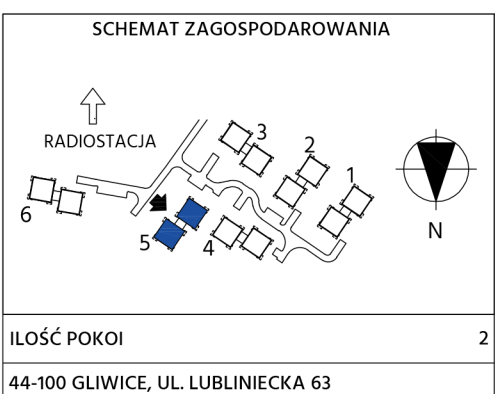

**BILANS POWIERZCHNIOWY**

POMIESZCZENIE	[m <sup>2</sup> ]
PRZEDPOKÓJ	4.90
KUCHNIA	5.45
SALON Z JADALNIĄ	26.03
SYPIALNIA	12.21
ŁAZIENKA	4.37
SUMA	52.96

