
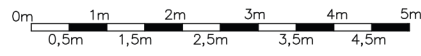
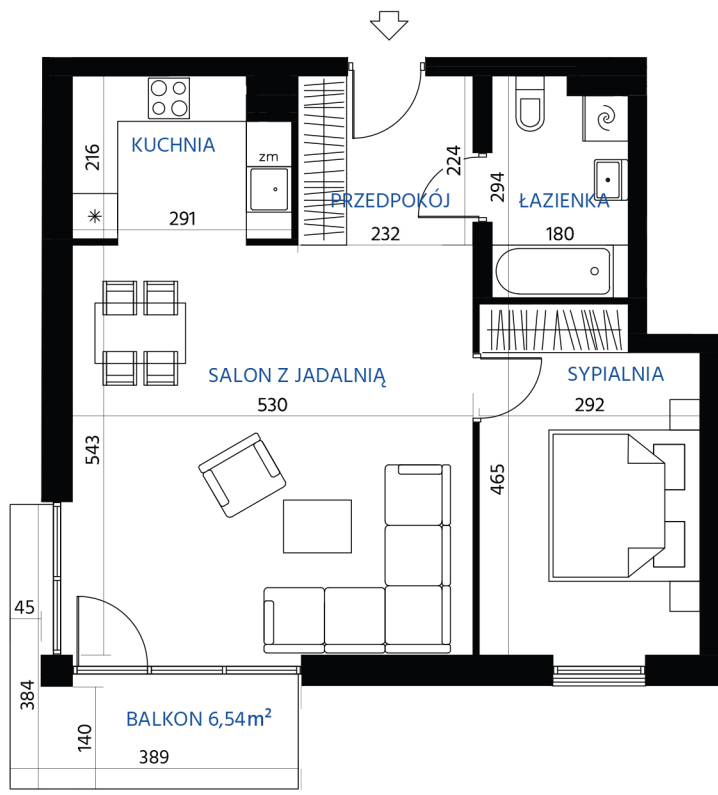


NUMER BUDYNKU	5	Siedziba terenowa: ul. Lubliniecka 66 44-102 Gliwice	 — OSIEDLE — PARYSKIE
KONDYGNACJA	3	Siedziba stacjonarna: ul. Srebrna 4 41-804 Zabrze	
NUMER MIESZKANIA	19	tel.: +48 505 075 412 biuro@osiedleparyskie.com.pl www.osiedleparyskie.com.pl	



wymiary na rysunku nie uwzględniają grubości tynku

RZUT MIESZKANIA, SKALA 1:100@a4

SCHEMAT ZAGOSPODAROWANIA

ILOŚĆ POKOI	2
44-100 GLIWICE, UL. LUBLINIECKA 63	

BILANS POWIERZCHNIOWY

POMIESZCZENIE	[m ²]
PRZEDPOKÓJ	5.13
ŁAZIENKA	4.98
SYPIALNIA	12.80
SALON Z JADALNIĄ	28.54
KUCHNIA	5.96
SUMA	57.41

