

NUMER BUDYNKU

5

Siedziba terenowa:

ul. Lubliniecka 66
44-102 Gliwice

KONDYGNACJA

3

Siedziba stacjonarna:

ul. Srebrna 4
41-804 Zabrze



NUMER MIESZKANIA

25

tel.: +48 505 075 412
biuro@osiedleparyskie.com.pl
www.osiedleparyskie.com.pl




— OSIEDLE —
PARYSKIE

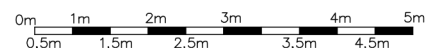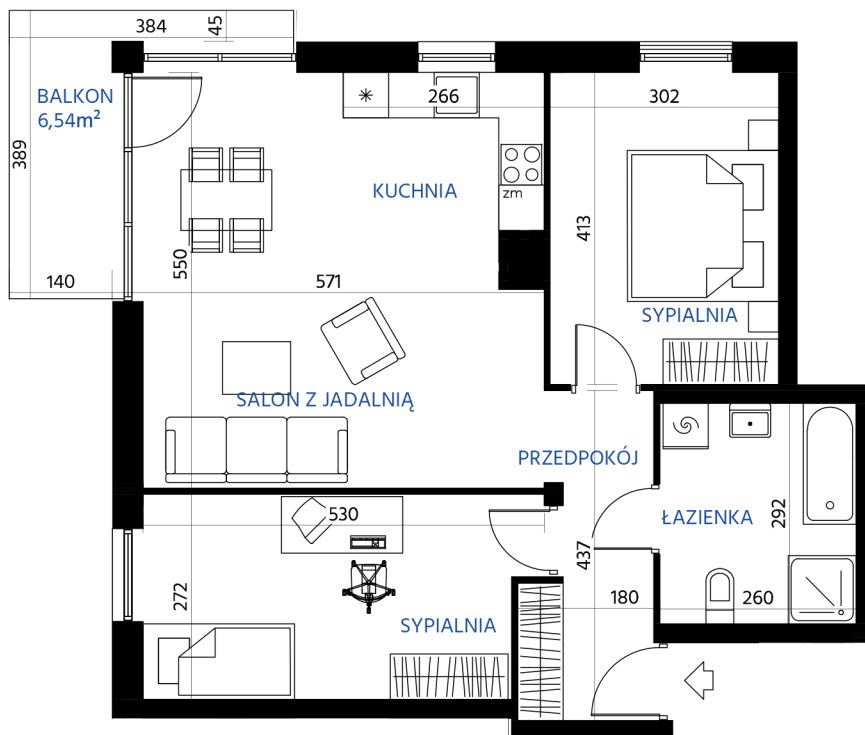

wymiary na rysunku nie uwzględniają grubości tynku

RZUT MIESZKANIA, SKALA 1:100@a4

SCHEMAT ZAGOSPODAROWANIA

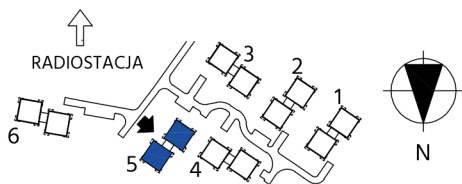

BILANS POWIERZCHNIOWY

POMIESZCZENIE	[m²]
PRZEDPOKÓJ	6.53
SYPIALNIA	13.53
SALON Z JADALNIĄ	23.32
KUCHNIA	4.93
SYPIALNIA	12.32
ŁAZIENKA	7.45
SUMA	68.08

SCHEMAT KONDYGNACJI
LOKALIZACJA MIESZKANIA



ILOŚĆ POKOI

3

44-100 GLIWICE, UL. LUBLINIECKA 63