
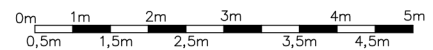
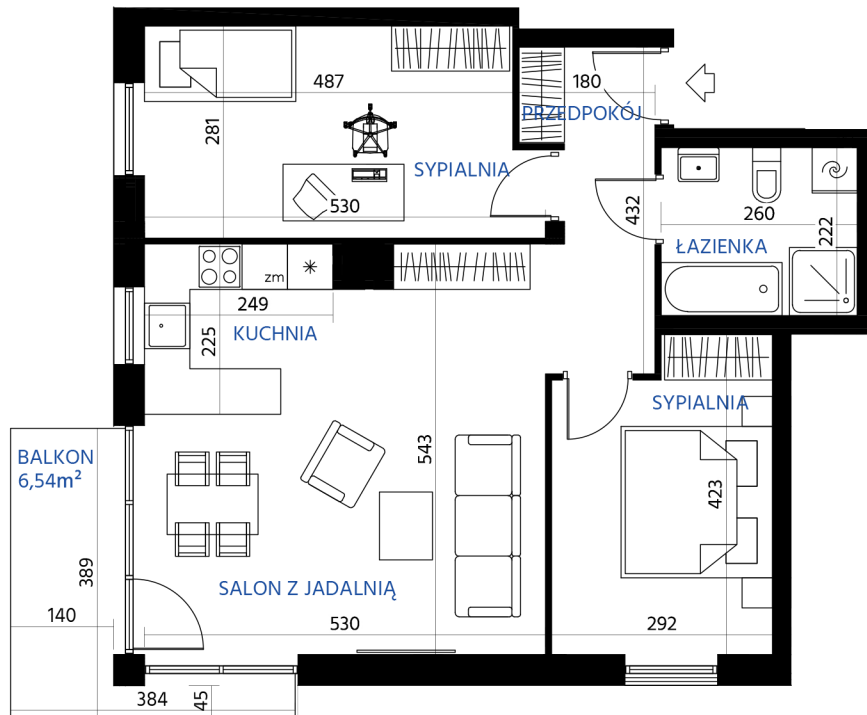



NUMER BUDYNKU	5	Siedziba terenowa: ul. Lubliniecka 66 44-102 Gliwice	 — OSIEDLE — PARYSKIE
KONDYGNACJA	3	Siedziba stacjonarna: ul. Srebrna 4 41-804 Zabrze	
NUMER MIESZKANIA	26	tel.: +48 505 075 412 biuro@osiedleparyskie.com.pl www.osiedleparyskie.com.pl	



wymiary na rysunku nie uwzględniają grubości tynku

RZUT MIESZKANIA, SKALA 1:100@a4

SCHEMAT ZAGOSPODAROWANIA

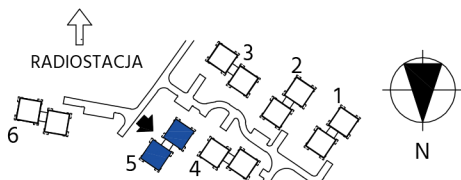

ILOŚĆ POKOI 3

44-100 GLIWICE, UL. LUBLINIECKA 63

BILANS POWIERZCHNIOWY

POMIESZCZENIE	[m ²]
PRZEDPOKÓJ	6.29
ŁAZIENKA	5.66
SYPIALNIA	11.34
SALON Z JADALNIĄ	22.51
KUCHNIA	5.53
SYPIALNIA	14.00
SUMA	65.33

**SCHEMAT KONDYGNACJI
LOKALIZACJA MIESZKANIA**

