

NUMER BUDYNKU

5

Siedziba terenowa:
ul. Lubliniecka 66
44-102 Gliwice

KONDYGNACJA



4 - TARASOWA

Siedziba stacjonarna:
ul. Srebrna 4
41-804 Zabrze

NUMER MIESZKANIA

30


tel.: +48 505 075 412
biuro@osiedleparyskie.com.pl
www.osiedleparyskie.com.pl

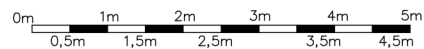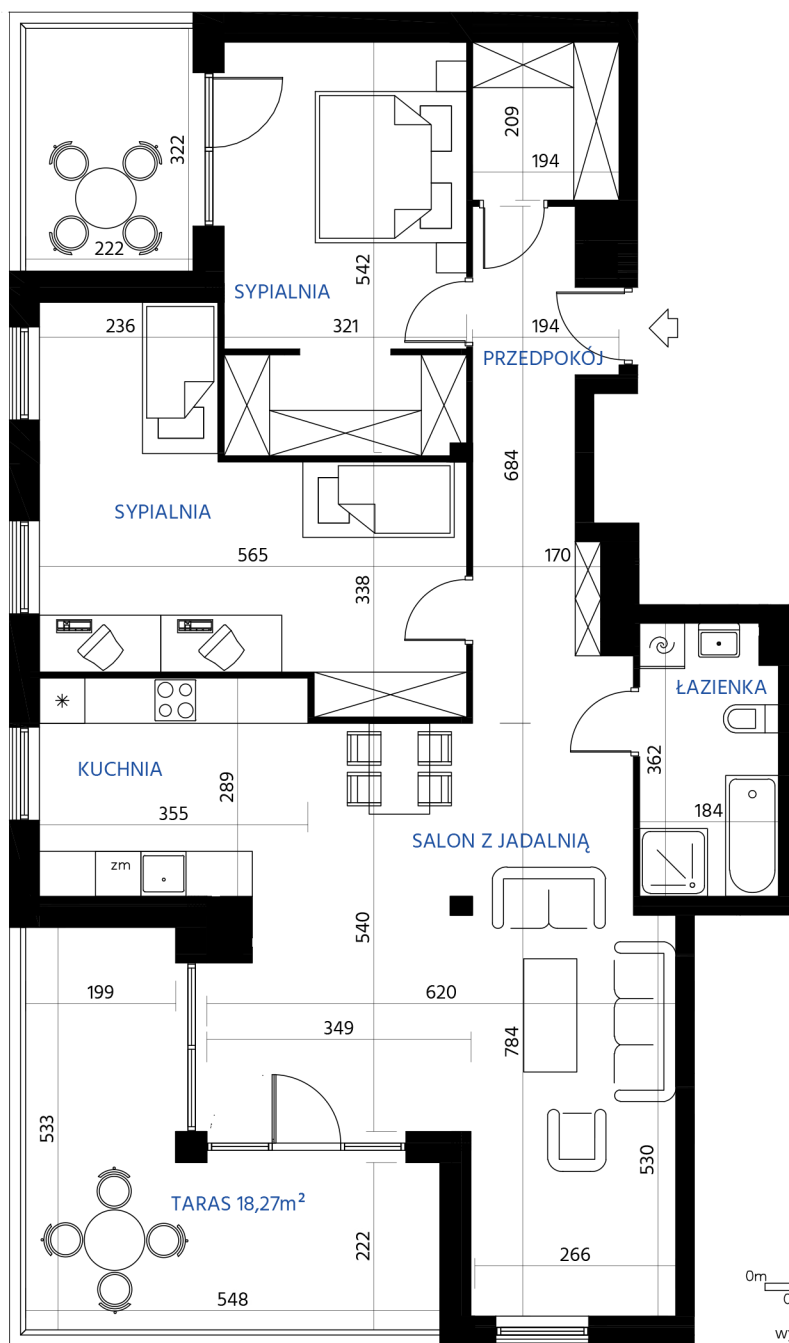

wymiary na rysunku nie uwzględniają grubości tynku

RZUT MIESZKANIA, SKALA 1:100@a4

SCHEMAT ZAGOSPODAROWANIA

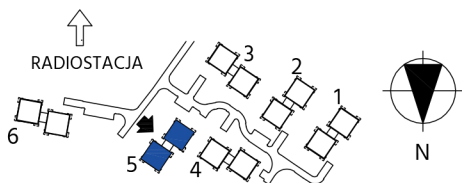

POMIESZCZENIE	[m ²]
PRZEDPOKÓJ	16,34
GARDEROBA	3,96
ŁAZIENKA	6,39
SALON	24,43
KUCHNIA	15,11
SYPIALNIA	21,65
SYPIALNIA	17,00
TARAS	7,11
TARAS	18,27
SUMA BEZ TARASU:	104,88
SUMA Z TARASEM:	130,26

SCHEMAT KONDYGNACJI
LOKALIZACJA MIESZKANIA



ILOŚĆ POKOI

3

44-100 GLIWICE, UL. LUBLINIECKA 63